

ΕΦΗΜΕΡΙΣ ΤΗΣ ΚΥΒΕΡΝΗΣΕΩΣ
ΤΗΣ ΕΛΛΗΝΙΚΗΣ ΔΗΜΟΚΡΑΤΙΑΣ

ΑΘΗΝΑ 17 ΣΕΠΤΕΜΒΡΙΟΥ 1986	ΤΕΥΧΟΣ ΤΕΤΑΡΤΟ	ΑΡΙΘΜΟΣ ΦΥΛΛΟΥ 839

ΠΕΡΙΕΧΟΜΕΝΑ

ΑΠΑΛΛΟΤΡΙΩΣΕΙΣ
ΑΠΟΦΑΣΕΙΣ

Καθορισμός αιγιαλού και παραλίας στη θέση ΜΠΕΛΛΑ ΒΙΣΤΑ Ν. Χίου. 1

ΠΟΛΕΟΔΟΜΙΑ
ΑΠΟΦΑΣΕΙΣ

Τροποποίηση του ρυμοτομικού σχεδίου Αγ. Παρασκευής Ν. Αττικής στο Ο.Τ. 18 για την έγκριση υπάρχουσας οδού και χαρακτηρισμός της σαν πεζόδρομου. 2

Τροποποίηση ρυμοτομικού σχεδίου Δήμου Γλυφάδας Ν. Αττικής με διάνοιξη οδού, χαρακτηρισμό της σε πεζόδρομο και επιβολή προκηπίων. 3

Τροποποίηση ρυμοτομικού σχεδίου νέου οικισμού ΠΕΛΟΠΙΟΥ- ΠΛΑΤΑΝΟΥ Ν. Ηλείας. 4

Καθορισμός ορίων, κατηγορίες και καθορισμός όρων και περιορισμών δόμησης του οικισμού Άνω Κορακιάνας Κοινότητας Άνω Κορακιάνας Ν. Κέρκυρας. 5

Τροποποίηση του ρυμοτομικού σχεδίου Κροκεών, Ν. Λακωνίας. 6

ΑΠΑΛΛΟΤΡΙΩΣΕΙΣ
ΑΠΟΦΑΣΕΙΣ

Αριθ. Τ.Υ. 1899 (1)

Καθορισμός αιγιαλού και παραλίας στη θέση ΜΠΕΛΛΑ ΒΙΣΤΑ Ν. Χίου.

Ο ΝΟΜΑΡΧΗΣ ΧΙΟΥ

Έχοντας υπόψη:

α) Τον Α.Ν. 2344/40 «περί καθορισμού ορίων αιγιαλού και παραλίας», όπως τροποποιήθηκε και συμπληρώθηκε μεταγενέστερα καθώς και κάθε με αυτόν δικαστική και διοικητική νομολογία.

β) Την έκθεση της αρμόδιας επιτροπής (άρθρο 74 του Π.Δ. 636/77) για τον καθορισμό των ορίων του Αιγιαλού και Παραλίας στη θέση ΜΠΕΛΛΑ ΒΙΣΤΑ Χίου καθώς και το σχετικό τοπογραφικό διάγραμμα με το ίδιο αντικείμενο που συνοδεύει αυτήν.

γ) Το υπ' αριθ. Φ. 187.2/86/Σ817/5.6.86 έγγραφο του Γ.Ε.Ν. που συμφωνεί με τον καθορισμό των οριογραμμών του Αιγιαλού και της Παραλίας που τοποθετήθηκαν από την αρμόδια επιτροπή και τις παρατηρήσεις που αναφέρονται σ' αυτό, αποφασίζουμε:

Εγκρίνουμε τον καθορισμό ορίων Αιγιαλού και παραλίας στη θέση ΜΠΕΛΛΑ ΒΙΣΤΑ Χίου, όπως αυτή καθορίσθηκε στις 18.3.86 από την κατά Νόμο αρμόδια επιτροπή επί τοπογραφικού διαγράμματος που συντάχθηκε το Δεκέμβριο 1985 από τον Πολιτικό Μηχανικό της Δ.Τ.Υ. Ν. Χίου Ελευθέριο Παπαλάνη με κλίμακα 1:500 και θεωρήθηκε από τη Δ.Τ.Υ. Ν. Χίου τη 12.12.1985.

Η απόφαση αυτή να δημοσιευθεί στην Εφημερίδα της Κυβερνήσεως.

Χίος, 24 Ιουνίου 1986

Ο Νομάρχης

ΧΡΗΣΤΟΣ ΠΑΧΤΑΣ

ΕΚΘΕΣΗ

Επιτροπής Καθορισμού των ορίων Αιγιαλού και Παραλίας της Περιοχής «ΜΠΕΛΑ ΒΙΣΤΑ ΧΙΟΥ» (άρθρο 74 του Π.Δ. 636/77).

Για τον καθορισμό για πρώτη φορά των ορίων αιγιαλού και παραλίας στην περιοχή Μπέλλα Βίστα Χίου, για την κατασκευή λουτρικών εγκαταστάσεων ιδιοκτησίας του Δημοσίου, με την πρωτοβουλία του ΕΟΤ.

Χίος, 18 Μαρτίου 1986

Οι υπογεγραμμένοι:

1) Χρίστος Φλίγγος, Οικον. Έφορος Χίου, ως Πρόεδρος.

2) Νίκος Τυπάλδος, Πολ/κός Μηχ/κός Δ/ντής Τ.Υ.Ν. Χίου, ως μέλος.

3) Ιωάννης Αλεξανδρόπουλος Λιμενάρχης Χίου, ως μέλος, που αποτελούμε επιτροπή καθορισμού των ορίων του αιγιαλού και παραλίας με βάση το άρθρο 74 του Π.Δ. 636/77 συγκλήθηκε με απόφαση του Προέδρου της και πήγαμε στην πιο πάνω αναφερόμενη περιοχή αφού λάβαμε υπόψη:

1) Τις διατάξεις του Α.Ν. 2344/40 περί αιγιαλού και παραλίας και τις όμοιες του Α.Ν. 1540/38 και Α.Ν. 263/68 όπως αυτές τροποποιήθηκαν και συμπληρώθηκαν μεταγενέστερα.

2) Το υπό του Παπαλάνη Ελευθερίου Πολ/κού μηχ/κού της Δ.Τ.Υ.Ν. Χίου συνταχθέν την 14 Νοεμβρ. 1985 τοπογραφικό και υψομετρικό διάγραμμα σε 1 πινακίδα κλίμακας 1:500 ελεγμένο για την ακρίβεια της αποτύπωσης από την Ελένη Τόπακα Πολ/κό Μηχ/κό με 4ο β., της Δ.Τ.Υ. Ν. Χίου τη 12 Δεκεμβρίου 1985 όπως το άρθρο 20 του Ν. 719/77 ορίζει και θεωρημένο από το Δ/ντή Τ.Υ.Ν. Χίου Νικ. Τυπάλδο Πολιτ. Μηχ. με 4ο βαθμό στις 12/12/85.

3) Την εκ της επιτοπίου μεταβάσεως σχηματισθείσα αντίληψη περί του πλάτους της βρεχόμενης ζώνης της ξηράς και λοιπών συναφών στοιχείων δηλαδή:

α) Η μορφολογία του εδάφους στην περιοχή είναι πεδινή με πολύ μικρή κλίση του εδάφους.

β) Η ακτή αποτελείται από φερτά υλικά (αμμοχάλικα) τα οποία έχουν δημιουργηθεί από φυσική εναπόθεση εκτός από το τμήμα των λουτρικών εγκαταστάσεων που ο αιγιαλός έχει διαπλατυνθεί με πρόσθετα υλικά (άμμος) όπως φαίνεται στο τοπογραφικό διάγραμμα. Κατά τα λοιπά ο βυθός είναι ομαλός χωρίς ξέρες.

γ) Υπάρχουν ιδιοκτησίες και κτίσματα σε όλο το μήκος της περιοχής εκτός όμως της ζώνης της παραλίας κατά το πλείστον όπως φαίνεται στο τοπογραφικό διάγραμμα.

Τα μόνα κτίσματα που υπάρχουν μέσα στη ζώνη του αιγιαλού είναι οι υπό κατασκευή λουτρικές εγκαταστάσεις της πλάζ του ΕΟΤ και το τουριστικό περίπτερο που είναι ιδιοκτησίες του Δημοσίου.

δ) Η περιοχή δεν έχει παλιρροϊκά ή θαλάσσια ρεύματα και οι επικρατούντες άνεμοι είναι βόρειοι. Το ύψος του κύματος δεν ξεπερνά το 1 μέτρο, αποφασίζει:

1. Καθορίζει επί του παραπάνω τοπογραφικού διαγράμματος.

α) Την οριογραμμή του αιγιαλού με κόκκινη συνεχή πολυγωνική γραμμή 1, 2, 3, 4.... της οποίας οι κορυφές εξασφαλίζονται από σταθερά σημεία όπως φαίνεται στο τοπογραφικό διάγραμμα και οι οποίες βρίσκονται στην άκρη του πεζοδρομίου του δρόμου.

β) Την οριογραμμή της παραλίας με κίτρινη συνεχή πολυγωνική γραμμή 1, 2, 3, 4 της οποίας οι κορυφές εξασφαλίζονται από τις κάθετες αποστάσεις που φαίνονται στο διάγραμμα και τις αντίστοιχες κορυφές του αιγιαλού. Σημειώνεται ότι τίθεται ζώνη παραλίας πλάτους 10 μ. επειδή δεν εξυπηρετούνται οι σκοποί του άρθρου 7 παραγρ. 1 του Α.Ν. 2344/40.

Η Επιτροπή

Ο Πρόεδρος	Τα μέλη
ΧΡ. ΦΛΙΓΓΟΣ	ΝΙΚ. ΤΥΠΑΛΔΟΣ
	ΙΩΑΝ. ΑΛΕΞΑΝΔΡΟΠΟΥΛΟΣ

3367/7

10 ΙΟΥΛ. 1995

ΤΟΠΟΓΡΑΦΙΚΟ ΔΙΑΓΡΑΜΜΑ

ΚΑΘΟΡΙΣΜΟΥ ΟΡΙΩΝ ΑΙΓΙΑΛΟΥ - ΠΑΡΑΛΙΑΣ

ΠΕΡΙΟΧΗ: Μπέλλα Βίστα Ενδιαφερόμενος. Ε.Ο.Τ.
ΔΗΜΟΣ: Χίου
ΑΡΜΟΔΙΑ ΟΙΚ ΕΦΟΡΙΑ Χίου
ΝΟΜΑΡΧΙΑ ΧΙΟΥ

ΚΛΙΜΑΚΑ: 1:500
ΙΣΟΔΙΑΣΤΑΣΗ 100μ

ΤΡΙΓΩΝΟΜΕΤΡΙΚΗ ΕΞΑΡΤΗΣΗ: Ανεξάρτητο (δεν υπάρχουν τριγωνομετρικά)
ΜΕΘΟΔΟΣ ΑΠΟΤΥΠΩΣΕΩΣ: Ταχυμετρία
ΧΡΟΝΟΛΟΓΙΑ ΑΠΟΤΥΠΩΣΕΩΣ. 1995

ΥΠΟΜΝΗΜΑ ΣΥΜΒΟΛΩΝ

Αμμουδιά

Κτίσματα


Ο ΣΥΝΤΑΞΑΣ ΜΗΧΑΝΙΚΟΣ
Χίος 14/11/95

Ελευθέριος Παπαλάνης
Πολιτικός Μηχανικός
με σύμβαση στη ΔΤΥΝ Χίου

Ελέγχθηκε επί τόπου για την ακρίβεια της αποτυπώσεως
Ο Μηχ/κος της ΔΤΥΝ Χίου
Χίος 12/12/95

Ειρήνη Τσηχιώ - Βουλγαράκη
Πολ. Μηχανικός με 4° Β

19.12.95

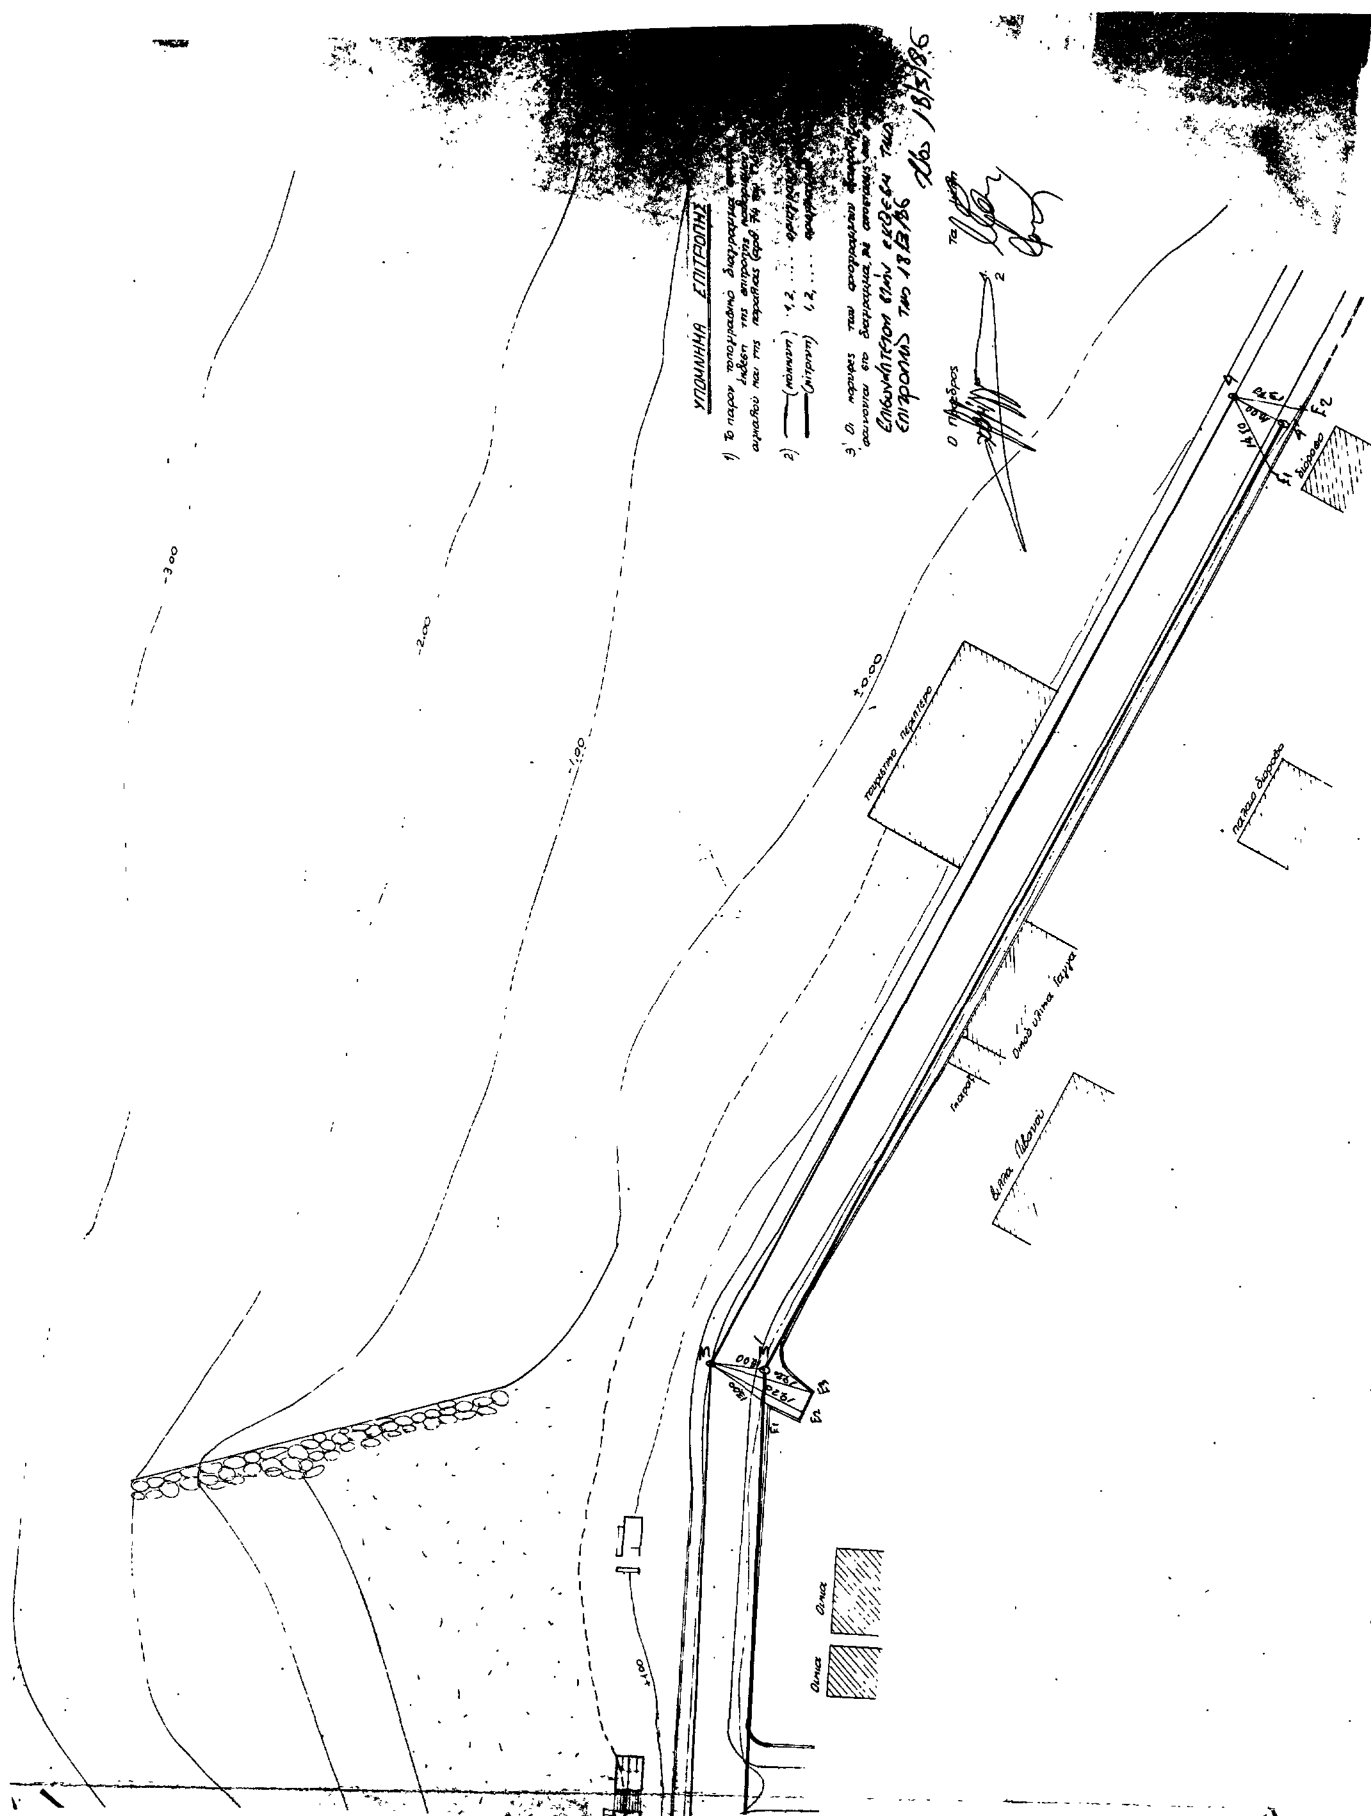
ΥΠΟΜΝΗΜΑ ΕΠΙΤΡΟΠΗΣ
Ο Πρόεδρος
Τα Μέλη
+0.00
-1.00
-2.00
-3.00
+1.00

ΠΟΛΕΟΔΟΜΙΑ

ΑΠΟΦΑΣΕΙΣ

Αριθ.17554/210 (2)

Τροποποίηση του ρυμοτομικού σχεδίου Αγ. Παρασκευής Ν. Αττικής στο Ο.Τ. 18 για την έγκριση υπάρχουσας οδού και χαρακτηρισμός της σαν πεζόδρομου.

Ο ΝΟΜΑΡΧΗΣ ΑΝΑΤΟΛ. ΑΤΤΙΚΗΣ

Έχοντας υπόψη:

1. Τις διατάξεις του Ν. Δ/τος της 17.7.1923 «περί σχεδίων πόλεων κ.λπ.» όπως μεταγενέστερα τροποποιήθηκαν και συμπληρώθηκαν και ειδικότερα τα άρθρα 3 και 70.

2. Τις διατάξεις του Ν. 947/1979 «περί οικιστικών περιοχών» (ΦΕΚ 169/Α) και ειδικότερα το άρθρο 62 παρ. 1.

3. Τις διατάξεις του Ν. 3200/1955 «περί διοικητικής αποκέντρωσης» (ΦΕΚ 97/Α).

4. Τις διατάξεις του άρθρου 1 του Α.Ν. 314/68 «περί παροχής εις τον Υπουργόν Βορείου Ελλάδος και Νομάρχας αρμοδιότητας επί θεμάτων εγκρίσεως επεκτάσεως ή τροποποιήσεως σχεδίων πόλεων και κωμών» (ΦΕΚ 47/Α) όπως αντικαταστάθηκε με το Ν.Δ. 1018/1971 (ΦΕΚ 220/Α) και συμπληρώθηκε με την παρ. 2 του άρθρου 33 του Ν. 1337/83 «περί επεκτάσεως των πολεοδομικών σχεδίων, οικιστική ανάπτυξη και σχετικές ρυθμίσεις» (ΦΕΚ 33/Α).

5. Τις διατάξεις του από 9.11.83 αριθ. 443 Π. Δ/γμα «μεταβίβαση αρμοδιοτήτων στους Νομάρχες έγκρισης τροποποιήσεων ρυμοτομικών σχεδίων και επιβολής προκηπίων» (ΦΕΚ 165/Α).

6. Τις υπ' αριθ. 309/85 και 41 /86 πράξεις του Δημοτικού Συμβουλίου Αγ. Παρασκευής.

7. Την πράξη 20/86 της συνεδρίας 16/15.5.86 για το υπόψη θέμα του Νομαρχιακού Συμβουλίου Χωροταξίας, Οικισμού και Περιβάλλοντος Διαμερίσματος Ανατολικής Αττικής, αποφασίζουμε:

Άρθρο 1.

Εγκρίνεται η τροποποίηση του ρυμοτομικού σχεδίου Αγίας Παρασκευής στο Ο.Τ. 18 για την έγκριση υπάρχουσας οδού και χαρακτηρισμό της, ως πεζόδρομο όπως φαίνεται στο σχέδιο σε κλίμακα 1:500 που συνοδεύει αυτή την απόφαση και που αντίτυπό του δημοσιεύεται συνοπτικά με την παρούσα.

Άρθρο 2.

Καθορίζεται προκήπιο πλάτους 4 μ. (τεσσάρων) στα οικόπεδα που έχουν πρόσωπο στον εγκρινόμενο πεζόδρομο όπως φαίνεται στο ίδιο ως άνω σχεδιάγραμμα.

Η ισχύς της παρούσας αρχίζει από την ημέρα δημοσιεύσεώς της στην Εφημερίδα της Κυβερνήσεως.

Η απόφαση αυτή να δημοσιευθεί στην Εφημερίδα της Κυβερνήσεως.

Αγ. Παρασκευή, 27 Ιουνίου 1986

Ο Νομάρχης
ΗΡ. ΠΑΠΑΔΟΠΟΥΛΟΣ

ΔΙΑΓΡΑΜΜΑ ΤΡΟΠΟΠΟΙΗΣΗΣ ΤΟΥ ΟΙΚΟΔ. ΤΕΤΡΑΓ. 18
ΠΕΡΙΟΧΗΣ ΑΓΙΑΣ ΠΑΡΑΣΚΕΥΗΣ
ΚΛΙΜΑΚΑ 1:500

17954/310



Άξονας Λεωφ. Μεσογείων

πολυκατοικια

ισογειο

ΟΔΟΣ ΣΤΡΑΤ. ΜΑΡΟΥΛΗ

πεζόδρομος

4.00 μ

6.00 μ.

4.00 μ

ΟΔΟΣ ΑΠΟΣΤ. ΠΑΥΛΟΥ

ΟΔΟΣ ΕΥΑΓΓΕΛΙΣΤΡΙΑΣ

Ο.Τ. 2

ΟΤ 21α

Ο.Τ. 18

διόροφο

υπο κατασκευη

ισογειο παλαιο

ΚΤΗΜΑΤΟΛΟΓΙΚΟΣ ΠΙΝΑΚΑΣ

1	Τριανταφυλλια Λυτάρη	6	Κλ/μοι Ευάγγελου Λαμπιρη
2	Αφοι Τσιμπρακη	7	Αλέξανδρος Χ"φωτιάδης
3	Σταματιος κ' Γεωργ. Κατσαρης	8	Γεώργιος Κουτσιας
4	Κλ/μοι Βαλαβάνη	9	Ι. Μονη Αγ. Τριάδος Κορωπιου
5	Δημήτριος κ' Χρηστος Πολιτης	10	Δημοσθένης Κόλλιας

33633

Αριθ. 428382/1555 (3)

Τροποποίηση ρυμοτομικού σχεδίου Δήμου Γλυφάδας Ν. Αττικής με διάνοιξη οδού, χαρακτηρισμό της σε πεζόδρομο και επιβολή προκηπίων.

Ο ΝΟΜΑΡΧΗΣ ΠΕΙΡΑΙΑ

Έχοντας υπόψη:

1. Το Ν. Δ/γμα της 17.7/16.8.1923.
2. Την παρ.. 2 του άρθρου 4 του Ν. 622/77.
3. Το Ν. Δ/γμα 443/2.11.83 (ΦΕΚ 165/Α/83).
4. Το Ν. Δ/γμα 1147/72 «περί διοικήσεως μείζονος πρωτευούσης».
5. Την εγκύκλιο με αριθ. Λ.7/13.1/17/11.12.72.
6. Το Π. Δ/γμα 910/77 «περί Οργανισμού Υ.Δ.Ε.».
7. Το Ν. 1032/80 περί Υ.Χ.Ο.Π.
8. Το Ν. 1558/85 περί Υ.ΠΕ.ΧΩ.ΔΕ.
9. Τους Ν. 1232/82 και 1235/82.
10. Την υπουργική απόφαση 7524/1151/83 (ΦΕΚ 767/Β/83).
11. Τη με αρ. 109/85 απόφαση του Δημ. Συμβουλίου του Δήμου Γλυφάδας.
12. Τη με αρ. πρωτ. 331/86 γνωμοδότηση του Ν.Σ.ΠΕ.ΧΩ.ΔΕ, αποφασίζουμε:


Εγκρίνουμε την τροποποίηση του ρυμοτ. σχεδίου του Δήμου Γλυφάδας στο Ο.Τ. 289 με διάνοιξη δρόμου πλάτους 6.00 μ. χαρακτηρισμό του σε πεζόδρομο και επιβολή προκηπίων πλάτους 4.00 μ. και στις δύο πλευρές του δρόμου αυτού σε όλο το μήκος του από Ήρας μέχρι Νέζερ όπως φαίνονται σημειωμένα με κόκκινη και πράσινη γραμμή στο σχεδιάγραμμα που συνοδεύει την απόφαση.

Η απόφαση αυτή να δημοσιευθεί στην Εφημερίδα της Κυβερνήσεως.

Πειραιάς, 17 Ιουνίου 1986

Ο Νομάρχης

Α. ΦΟΥΡΑΣ

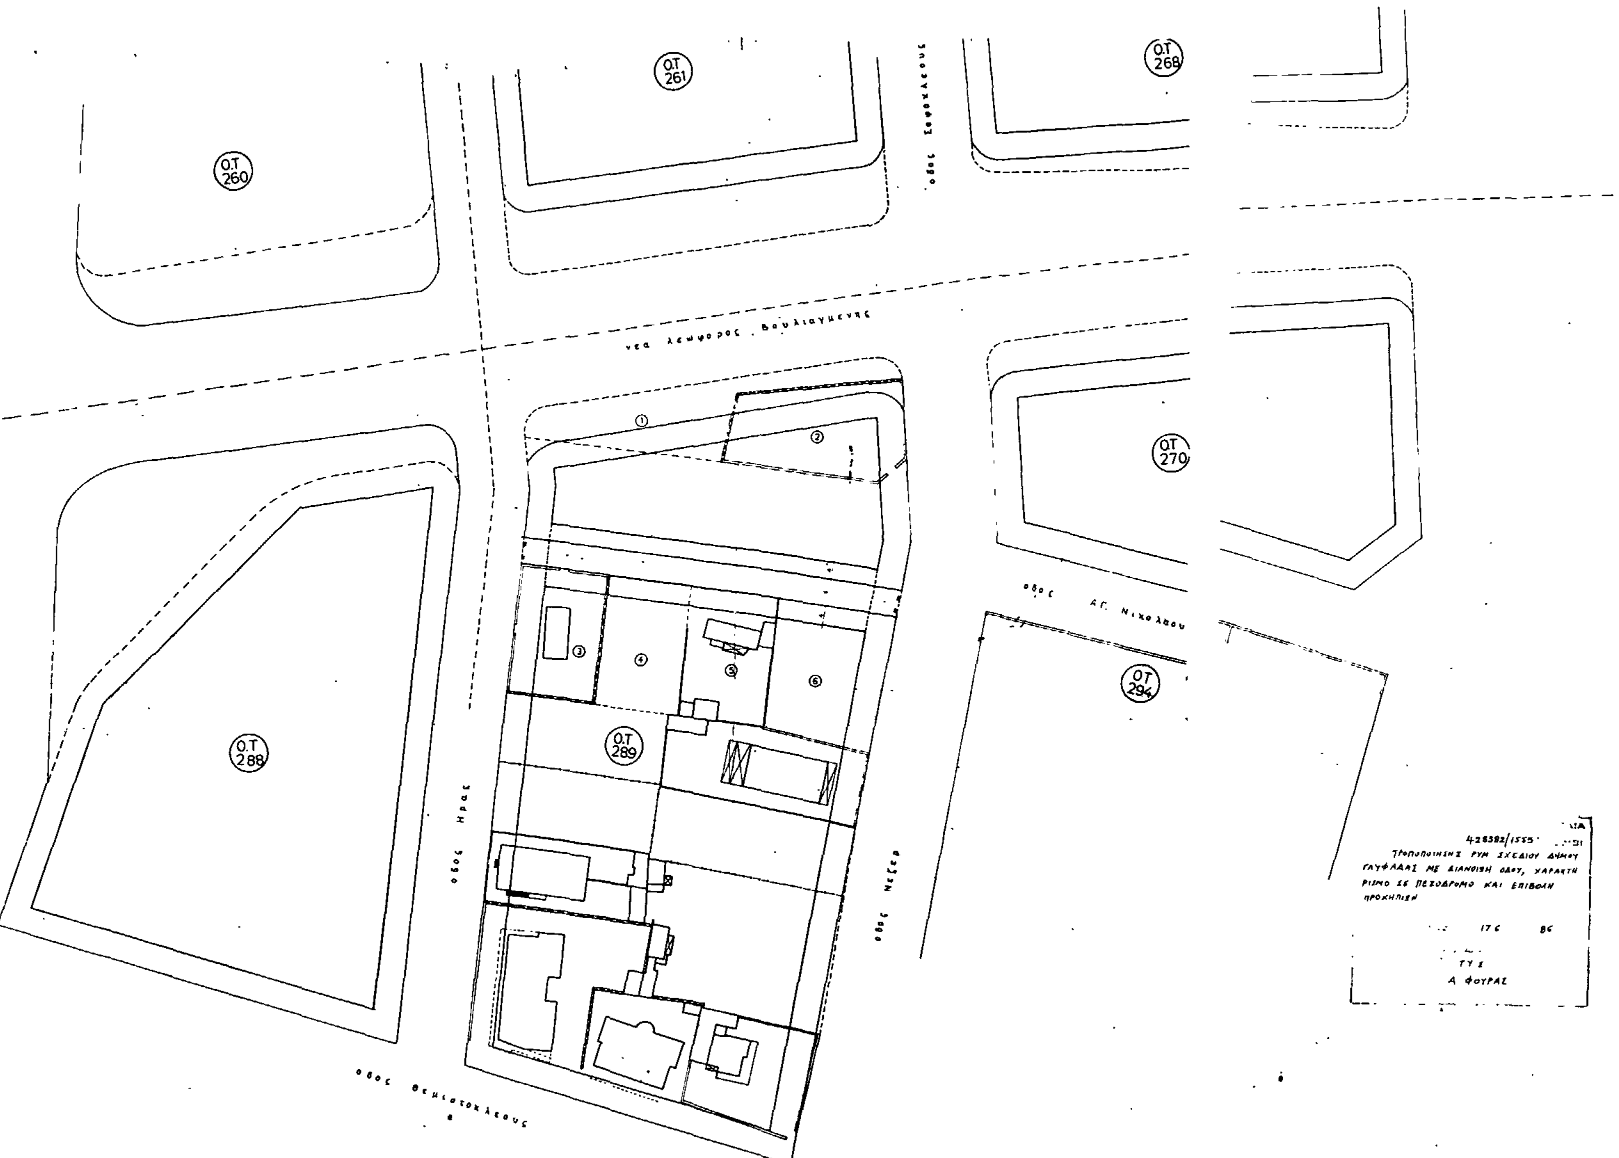

ΑΑ	ΙΔΙΟΚΤΗΣΙΕΣ
1	α. Δημητριος Κοντος β Ελενη Πρινεα γ Σταυρουλα Πρινεα
2	Πατριαρχειο Αλεξανδρειας
3	Κων/νος Ρυδιτης
4	Ανδρεας Μεσοβουλος
5	Δεσποινα Μεσοβουλου
6	Εμμανουηλ Σαμιος

ΔΗΜΟΣ ΓΛΥΦΑΔΑΣ

ΤΕΧΝΙΚΗ ΥΠΗΡΕΣΙΑ

ΤΟΠΟΓΡΑΦΙΚΟ ΔΙΑΓΡΑΜΜΑ

θεμα: τροποποίηση ΡΣ στο ΟΤ 289 (έγκριση πεζόδρομου)

κλίμακα 1:500

ημερομηνία Ιούνιος 1985

Αριθ. 366 (4)

Τροποποίηση ρυμοτομικού σχεδίου νέου οικισμού ΠΕΛΟΠΙΟΥ- ΠΛΑΤΑΝΟΥ Ν. Ηλείας.

Ο ΝΟΜΑΡΧΗΣ ΗΛΕΙΑΣ

Έχοντας υπόψη:

Το Ν.Δ. 17.7.1923.

Τις εγκ. 1/61 και 8/75.

Το Ν. 1081/71 αρθρ. 1.

Το Π.Δ. 17.11.83 ΦΕΚ 167/Α'/83.

Το Ν. 1337/83 και 1512/85.

Την αριθ. 4561/25.9.85 απόφασή μας περί συγκροτήσεως Συμβουλίου Χ.Ο.Π. Ν. Ηλείας.

Τη σύμφωνη γνώμη του Συμβουλίου Χ.Ο.Π. Ν. Ηλείας όπως αυτή διατυπώθηκε στο αριθ. 13/85 πρακτικό θέμα 3ο, αποφασίζουμε:

Εγκρίνουμε την τροποποίηση του ρυμοτομικού σχεδίου νέου οικισμού ΠΕΛΟΠΙΟΥ- ΠΛΑΤΑΝΟΥ που αφορά τη δημιουργία (4) τεσσάρων νέων οικοπέδων και με τα στοιχεία ΟΤ 2 του υπ' αριθμ. 148 νέο οικόπεδο.

ΟΤ 5 του υπ' αριθμ. 149 νέο οικόπεδο.

ΟΤ 8 του υπ' αριθμ. 150 νέο οικόπεδο.

ΟΤ 17 του υπ' αριθμ. 151 νέο οικόπεδο, όπως αυτά φαίνονται στο από 25.4.83 τοπογραφικό ρυμοτομικό σχέδιο με κλίμακα 1:1.000 του ΥΧΟΠ και αποτελεί παράρτημα της παρούσας απόφασης και ορίζουν τους εξής όρους δόμησης.

α) σύστημα δομήσεως των πτερύγων.

β) ελάχιστο πρόσωπο οικοπέδου 16,00 μ.

ελάχιστο βάθος οικοπέδου 22,00 μ.

ελάχιστο εμβαδό οικοπέδου 350,00 μ.

Η απόφαση αυτή να δημοσιευθεί στην Εφημερίδα της Κυβερνήσεως.

Πύργος, 30 Ιανουαρίου 1986

Ο Νομάρχης

ΘΑΝΑΣΗΣ ΓΚΟΛΦΙΝΟΠΟΥΛΟΣ



Αριθ. ΤΠ/3124 (5)

Καθορισμός ορίων, κατηγορίες και καθορισμός όρων και περιορισμών δόμησης του οικισμού Άνω Κορακιάνας Κοινότητας Άνω Κορακιάνας Ν. Κέρκυρας.

Ο ΝΟΜΑΡΧΗΣ ΚΕΡΚΥΡΑΣ

Έχοντας υπόψη:

1. Τις διατάξεις του από 24.4.85 Π. Δ/τος (ΦΕΚ 181 Δ'/3.5.85) «περί τρόπου καθορισμού ορίων οικισμών της Χώρας μέχρι 2.000 κατοίκους, κατηγορίες αυτών και καθορισμός όρων και περιορισμών δόμησης».

2. Τις προτάσεις των ιδιωτών μελετητών μηχανικών στους οποίους ανατέθηκε σχετική μελέτη στα πλαίσια του προγράμματος των ανοιχτών πόλεων, που αφορούν στον προσδιορισμό των ορίων του υπόψη οικισμού.

3. Τα πληθυσμιακά στοιχεία των δύο τελευταίων απογραφών του Κράτους της ΕΣΥΕ.

4. Τις ιδιαιτερότητες που παρουσιάζει ο οικισμός.

5. Την υπ' αριθ. 2-6/1986 απόφαση του Κοινοτικού Συμβουλίου Άνω Κορακιάνας.

6. Την υπ' αριθ. 8/20.3.86 (θέμα 4ο) γνωμοδότηση του Συμβουλίου ΧΟΠ Ν. Κερκύρας, αποφασίζουμε:

1. Όριο οικισμού:

Ορίζουμε όρια του οικισμού Άνω Κορακιάνας με στοιχεία 1, 2, 3, 4, 5, 6, 7, 8, 9, 10, 11, 12, 1 όπως αυτά φαίνονται στο συνοδευτικό της παρούσας σχεδιάγραμμα σε κλίμακα 1:5.000 και που αποτελεί αναπόσπαστο τμήμα της απόφασης αυτής και που συντάχτηκαν βάσει στοιχείων χαρτών με επιτόπια συμπλήρωση.

2. Όροι δόμησης:

α) Αρτιότητα: Άρτια και οικοδομήσιμα θεωρούνται τα οικόπεδα εντός των παραπάνω ορίων τα οποία έχουν ελάχιστο εμβαδό 1.000 τ.μ.

β) Κατά παρέκλιση εντός των ορίων του οικισμού θεωρούνται άρτια και οικοδομήσιμα τα οικόπεδα με όποιο εμβαδό είχαν στις 3.5.1985 ημέρα δημοσίευσης του από 24.4.85 Π. Δ/τος.

γ) Πριν από οποιαδήποτε κατάτμηση οικοπέδων εντός των ορίων του οικισμού, θα πρέπει να θεωρείται το σχετικό τοπογραφικό διάγραμμα από το Τμήμα Πολεοδομίας και Π.Ε. της Νομαρχίας ώστε να εξασφαλίζεται η συνέχεια των υπαρχόντων κοινοχρήστων χώρων και η δημιουργία νέων κοινοχρήστων χώρων σύμφωνα με τα οριζόμενα στις διατάξεις της παρ. 1 του άρθρου 6 του από 24.4.85 Π. Δ/τος.

δ) Κατά τα λοιπά ισχύουν τα οριζόμενα και οι Γενικοί όροι δόμησης που προβλέπονται στο από 24.4.85 Π. Δ/γμα (ΦΕΚ 181Δ/3.5.1985).

3. Ο οικισμός Άνω Κορακιάνας κατατάσσεται στις εξής κατηγορίες:

Α. Βαθμός προστασίας: Ενδιαφέρον.

Β. Δυναμικότητα: Στάσιμος.

Γ. Βαθμός διασποράς: Συνεκτικός.

Δ. Μέγεθος: Μεσαίος.

Η απόφαση αυτή, με το σχεδιάγραμμα οριοθέτησης του οικισμού που τη συνοδεύει, να δημοσιευθεί στην Εφημερίδα της Κυβερνήσεως.

Κέρκυρα, 1 Ιουλίου 1986

Ο Νομάρχης

ΜΑΝΟΣ ΚΟΚΚΙΝΟΣ

ΕΛΛΗΝΙΚΗ ΔΗΜΟΚΡΑΤΙΑ
ΝΟΜΑΡΧΙΑ ΚΕΡΚΥΡΑΣ
τμημα πολεοδομιας κ πολεοδομικων εφαρμογων
Αρ. πρωτ. ΤΠ/3124

ΝΟΜΟΣ ΚΕΡΚΥΡΑΣ
ΚΟΙΝΟΤΗΤΑ: "Ανω Κορακιάνα
ΟΙΚΙΣΜΟΣ: "Ανω Κορακιάνα (ΠΔ 24-4-85 ΦΕΚ 181Δ 3-5-85)


ΥΠΟΜΝΗΜΑ

— — — — ΟΡΙΑ ΟΤΑ
———— ΟΡΙΑ ΟΙΚΙΣΜΟΥ

ΠΕΡΙΓΡΑΦΗ ~~ΟΡΙΩΝ~~	(φερόμενοι ιδιοκτητες)		
1 Ι. Ν. Αγίου Νικολάου			
2 Μαρτζούκος Αθανάσιος			
3 Μεταλληνός Λεωνίδας			
4 Μαρτζούκος Νικόλαος			
5 Βίνος Βασίλης			
6 Μεταλληνός Στέφανος			
7 Κορυφή ερημοκλήσου			
8 Ι. Ν. Αγίου Κων/νου			
9 Νικολούζος Χρήστος			
10 Νικολούζος Νικόλαος			
11 Ακαδημία Γυμνασίου			
12 Κουλουρίδης Σπύρος			
13 Απέργης Σταμάτης			

το παρον σχεδιαγραμμα συνοδευει ταυτοριθμη απoφαση του κ Νομαρχη Κερκυρας
Κε κυρα 1 - 7 - 1986
εμβαδον ορiων οικισμου 1000 τ.μ.
για το συνεχες τμημα —
για το διασπαρτο τμημα —

ΑΡΙΘ ΣΧΕΔΙΟΥ	Π1
ΚΛ. ΜΑΚΑ	1:5000
ΗΜΕΡ	1-7-1986

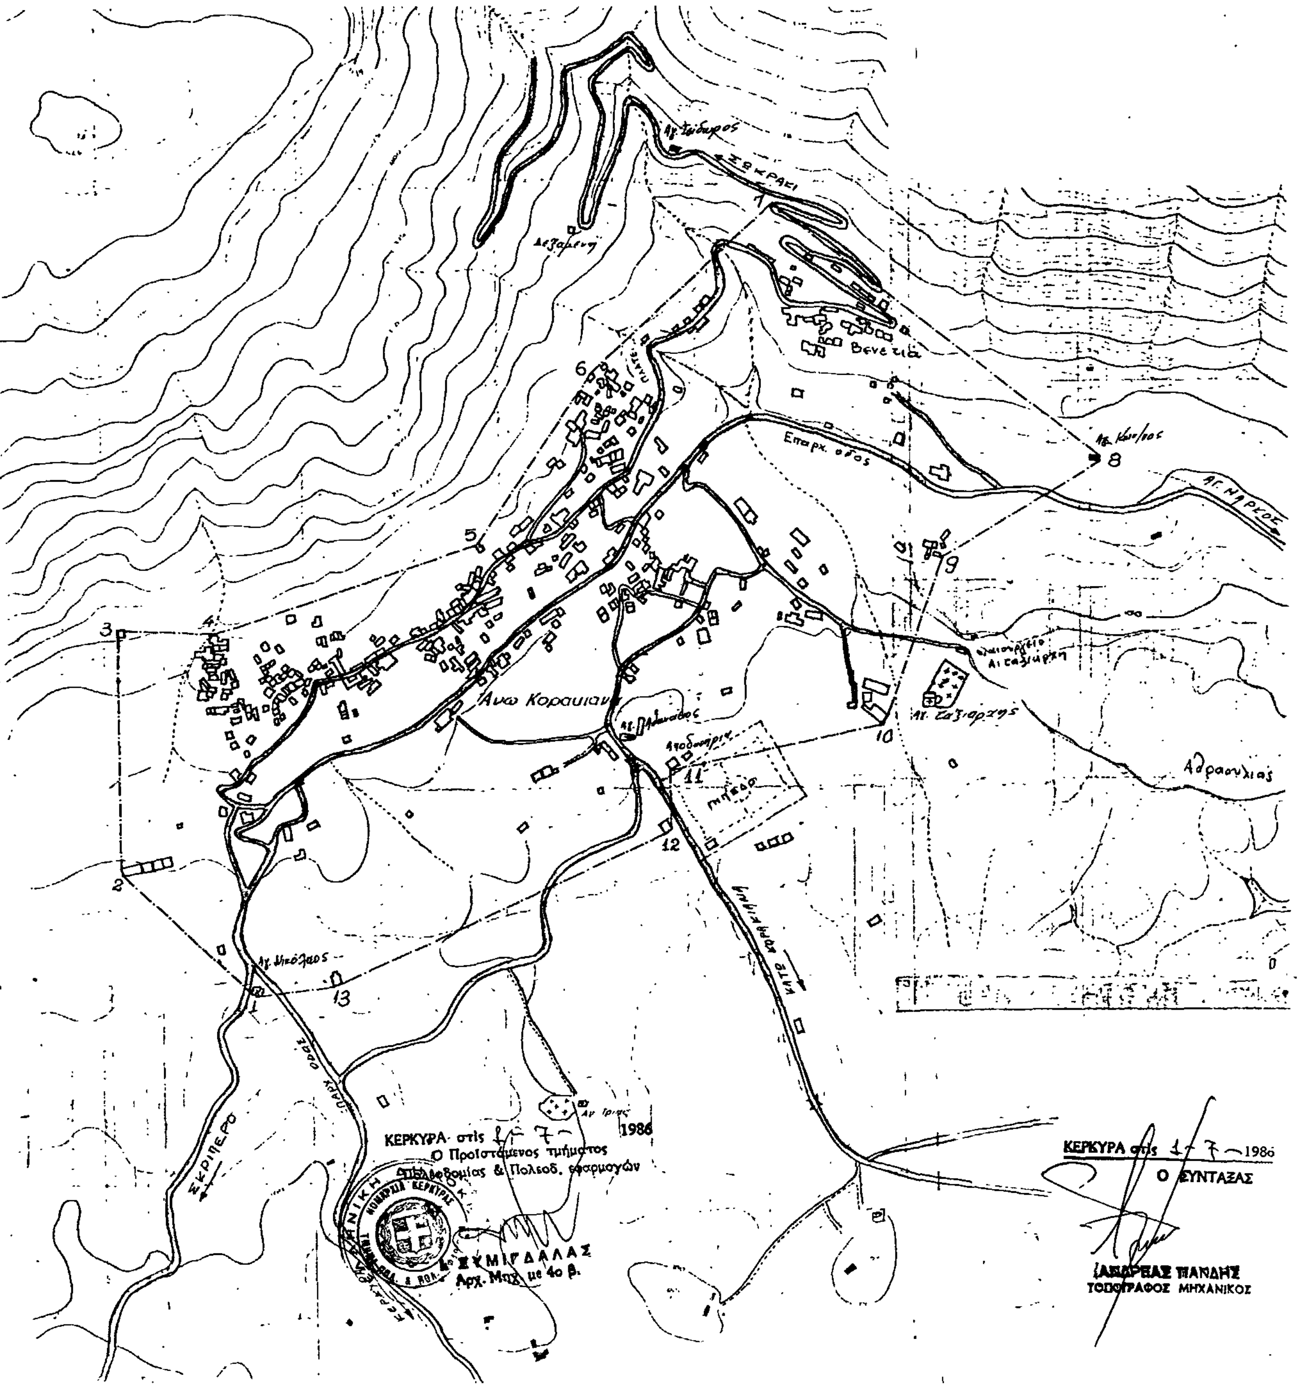

ΚΕΡΚΥΡΑ στις 1-7-1986
Ο Προϊστάμενος τμήματος Πολεοδομίας & Πολεοδ. εφαρμογών
Σ. ΣΜΙΓΔΑΛΑΣ
Αρχ. Μηχ. με 4ο β.

ΚΕΡΚΥΡΑ στις 1-7-1986
Ο ΣΥΝΤΑΞΑΣ
ΑΝΔΡΕΑΣ ΠΑΝΔΗΣ
ΤΟΠΟΓΡΑΦΟΣ ΜΗΧΑΝΙΚΟΣ

Αριθ. Οικ. ΙΙ- 2597 (6)

Τροποποίηση του ρυμοτομικού σχεδίου Κροκεών, Ν. Λακωνίας.

Ο ΝΟΜΑΡΧΗΣ ΛΑΚΩΝΙΑΣ

Έχοντας υπόψη:

1. Τις διατάξεις:

α. Του Ν. 1032/80 «περί συστάσεως του Υπουργείου Χ.Ο.Π.».

β. Του Ν. 3200/55 «περί Διοικητικής Αποκεντρώσεως» όπως συμπληρώθηκε με το Ν. 3620/56.

γ. Του Ν.Δ. 712/70 (εκτελεστικού του Ν.Δ. 532/70) «περί συμπληρώσεως των διατάξεων περί Διοικητικής Αποκεντρώσεως κ.λπ.») όπως τροποποιήθηκε και συμπληρώθηκε με τα Β.Δ. 677/71 και 198/72.

δ. Του από 17.7.1923 Ν. Δ/τος «περί σχεδίων πόλεων κ.λπ.» και ειδικότερα τα άρθρα 2 και 9 αυτού.

2. Τη Λ9/1-8/3 από 3.8.1971 κοινή εγκύκλιο των Πρωθυπουργού, Αντιπροέδρου και Υπουργού Εσωτερικών «περί οργανώσεως των Νομαρχιών».

3. Το Π.Δ. 443/9.11.83 ΦΕΚ 165 Α/13.11.83 «περί μεταβίβασης αρμοδιοτήτων στους Νομάρχες για τροποποίηση σχεδίων πόλεων κ.λπ.».

4. Τις διατάξεις του Α.Ν. 314/68 ΦΕΚ 47Α'/1968 περί παροχής στον Υπουργό Βορείου Ελλάδος και τους Νομάρχες αρμοδιότητος επί θεμάτων έγκρισης, τροποποίησης σχεδίων πόλεων και κωμών όπως αντικαταστάθηκε με το Ν.Δ. 1018/71 ΦΕΚ 220 Α' και συμπληρώθηκε με την παρ. 2 του αρθ. 33 του Ν. 1337/83 ΦΕΚ 33Α'.

5. Τη με αριθ. 16/85 απόφαση του Κοινοτικού Συμβουλίου Κροκεών.

6. Τη σύμφωνη γνώμη του Συμβουλίου Χ.Ο.Π. Ν. Λακωνίας όπως διαπιστώθηκε στο πρακτικό 4/86 (θέμα 7ο), αποφασίζουμε:


Εγκρίνουμε την τροποποίηση του ρυμοτομικού σχεδίου Κροκεών και καταργούμε τη νοητή επέκταση του προβλεπόμενου δρόμου στη θέση Ι-ΙΙ, όπως φαίνεται στο συνημμένο τοπογραφικό Διάγραμμα από Φεβρουαρίου 1985 του Πολιτικού Υπομηχανικού Ηλία Βαχαβιώλου και εφαρμόζουμε συνεχή ερυθρά γραμμή από τη γωνία Ι προς τη γωνία ΙΙ.

Η απόφαση αυτή, μαζί με το τοπογραφικό διάγραμμα που τη συνοδεύει, να δημοσιευτεί στην Εφημερίδα της Κυβερνήσεως.

Σπάρτη, 30 Ιουνίου 1986

Ο Νομάρχης

ΓΙΑΝΝΗΣ ΣΑΒΑΛΑΝΟΣ

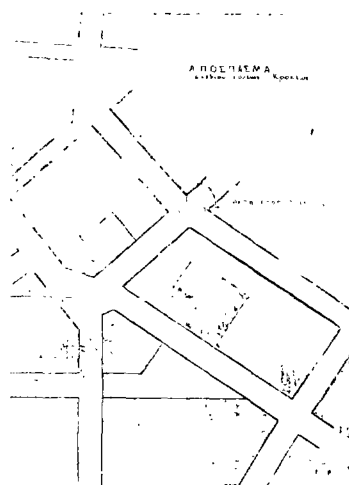

ΑΠΟ ΤΟ ΕΘΝΙΚΟ ΤΥΠΟΓΡΑΦΕΙΟ